



Kartenbild R 3528150.000 H 54.75028.000 / Winkel 82°

CARD/1 Projekt FK_L 54... Zeichnung L519_02.PLT

anzulegende Behelfszufahrt

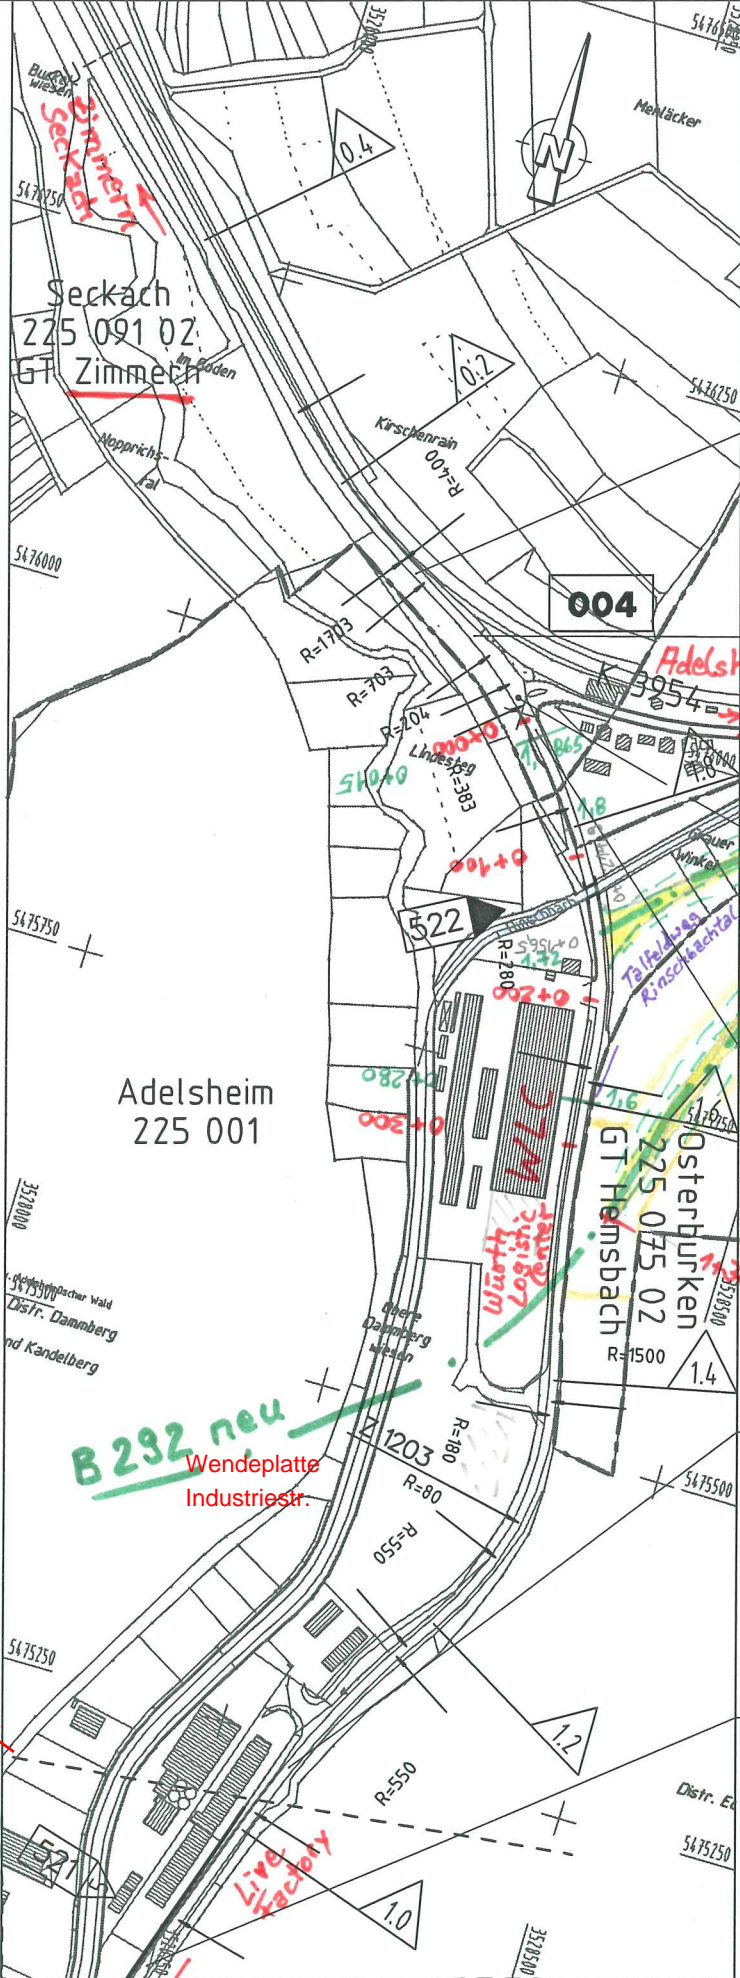

Nach Netzkn. **6 5 2 2 0 0 6**
Feldkarte Amt **8 2 1 1 4**
 Straße **L 5 1 9** Wd. **1**
 TK 25 **6 5 2 2** Blatt **2**

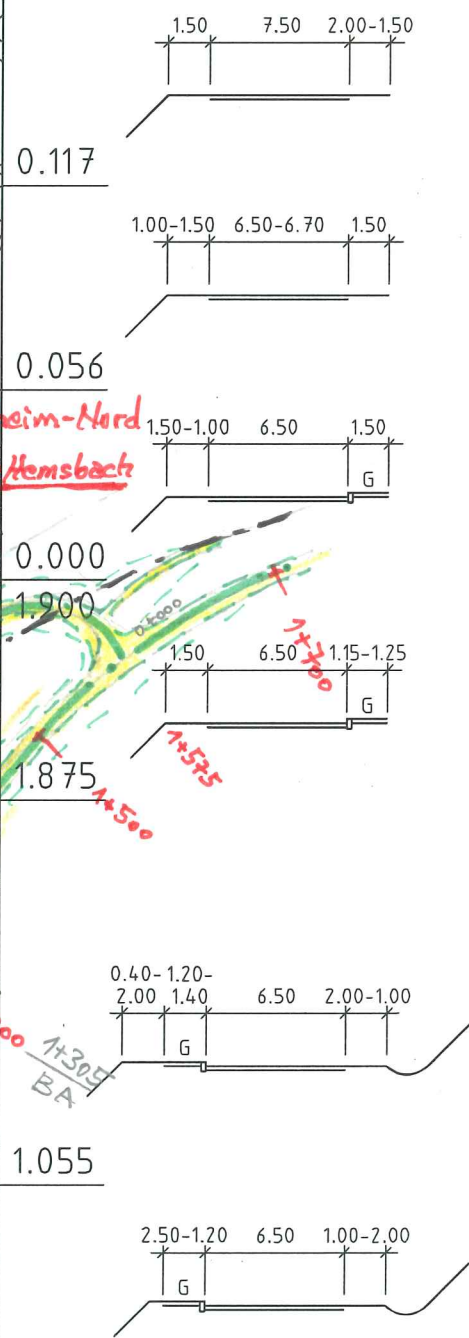

Maßstab 1 : 5000
 Stand vom : **11 99 11 03**
 Von Netzkn. **6 5 2 2 0 0 3**
 SWP